

# BUS - BAGENDE

## Ayats - City

--- Formattørrelse på storformat: 365 x 215 cm (HxB)

■ De gule felter skal være fri for tekst.

■ De sorte felter vil blive udskåret, så feltet må ikke indeholde tekst eller grafik.

--- Printet skæres væk bag den røde streg.


**Bemærk!** Der kan og må ikke sidde folie på gummilister, lygter, reflekser, luftkanaler, nummerplade og lign. Der må ikke være tekst 5 cm fra alle udskæringer.

■ The yellow squares must not contain text.

■ The black squares will be cut off, so the field can not contain text or graphics.

--- All foil outside the red line will be cut away.

Note! It is NOT possible to mount foil on rubber, carlights, reflexes, air channels, numberplate ect. There must be no text 5 cm from all cuts.

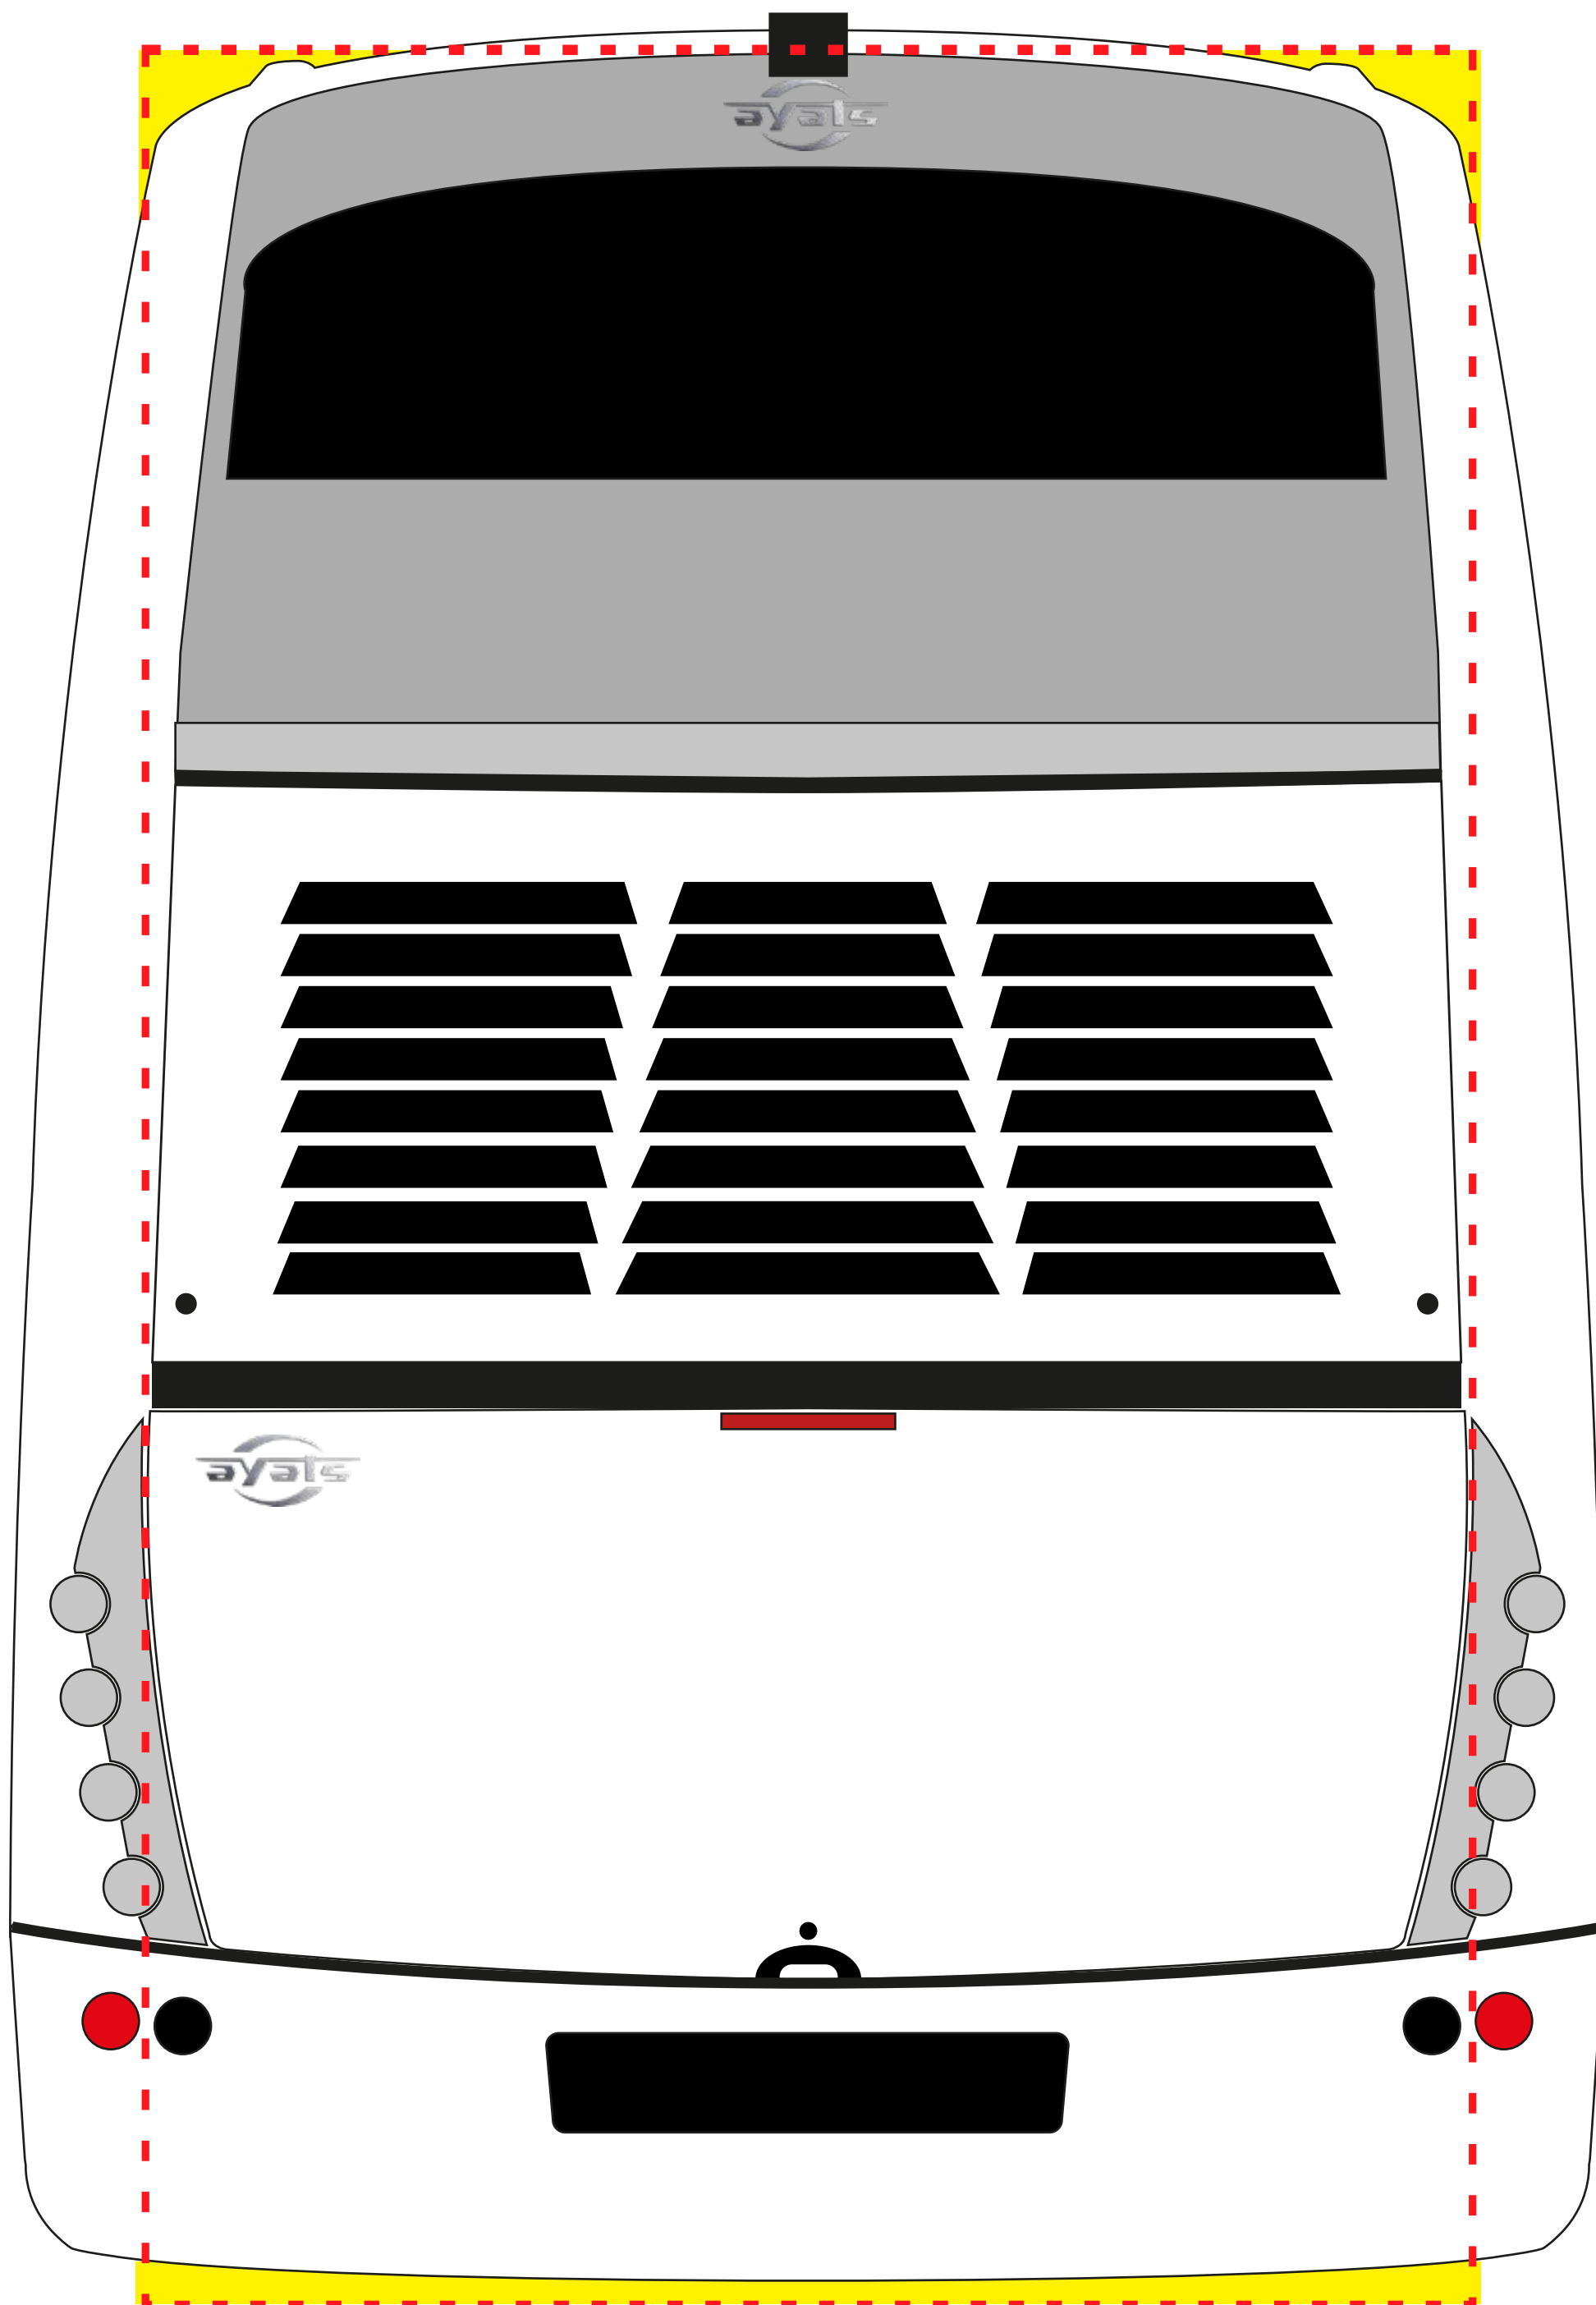

Størrelsesforhold 1:10

Bemærk: Alle mål er vejledende. Afvigelser kan forekomme.

Scalratio 1:10

Note: All measurements are indicative. Diviations may occur.